

ΕΦΗΜΕΡΙΔΑ ΤΗΣ ΚΥΒΕΡΝΗΣΕΩΣ

ΤΗΣ ΕΛΛΗΝΙΚΗΣ ΔΗΜΟΚΡΑΤΙΑΣ

13 Δεκεμβρίου 2017 | ΤΕΥΧΟΣ ΤΕΤΑΡΤΟ | Αρ. Φύλλου **396**

ΑΠΟΦΑΣΕΙΣ

Αριθμ. 290218

Καθορισμός αιγιαλού - παραλίας στη θέση «ΒΑΘΙΑ ΒΑΛΗ» Δ.Ε. Καστού, Νήσου Καστού, Δήμου Λευκάδας, Ν. Λευκάδας.

Ο ΣΥΝΤΟΝΙΣΤΗΣ
ΑΠΟΚΕΝΤΡΩΜΕΝΗΣ ΔΙΟΙΚΗΣΗΣ
ΠΕΛΟΠΟΝΝΗΣΟΥ, ΔΥΤΙΚΗΣ ΕΛΛΑΔΑΣ
ΚΑΙ ΙΟΝΙΟΥ

Έχοντας υπόψη:

1. Τις διατάξεις του ν. 2503/1997 «Διοίκηση, Οργάνωση, Στελέχωση της Περιφέρειας, ρύθμιση θεμάτων για την Τοπική Αυτοδιοίκηση και άλλες διατάξεις», ως ισχύει.

2. Τις διατάξεις του ν. 3200/1955 «περί Διοικητικής Αποκέντρωσης», όπως τροποποιήθηκε και ισχύει.

3. Το άρθρο 9 του ν. 2990/1999 (ΦΕΚ Α΄ 45) «Κύρωση του Κώδικα Διοικητικής Διαδικασίας και άλλες διατάξεις».

4. Την αριθμ. 1063349/790/Α0006/3-8-2004 απόφαση του Υπουργού Οικονομίας και Οικονομικών, σχετικά με την καταγραφή - διοικητική κωδικοποίηση των αρμοδιοτήτων σε θέματα υπηρεσιών του Υπουργείου Οικονομίας και Οικονομικών που περιέρχονται στους Γενικούς Γραμματείς Περιφερειών, κατά τις διατάξεις της παρ. 21 του άρθρου 46 του ν. 3220/2004.

5. Τις διατάξεις της παρ. 21 του άρθρου 46 του ν. 3220/2004 (Φ.Ε.Κ 15τ. Α΄/28-1-2004) «Μέτρα αναπτυξιακής και κοινωνικής πολιτικής - αντικειμενικοποίηση του φορολογικού ελέγχου και άλλες διατάξεις».

6. Τις διατάξεις του άρθρου 6, 238, 280 και 283 του ν. 3852/2010 (ΦΕΚ Α΄ 87/7-6-2010) «Νέα Αρχιτεκτονική της Αυτοδιοίκησης και της Αποκεντρωμένης Διοίκησης - Πρόγραμμα Καλλικράτης».

7. Το π.δ.139/2010(ΦΕΚ Α΄ 232/27-12-2010) «Οργανισμός της Αποκεντρωμένης Διοίκησης Πελοποννήσου, Δυτικής Ελλάδας και Ιονίου».

8. Τις διατάξεις των άρθρων 3 και 5 του ν. 2971/2001 (ΦΕΚ 285/τ. Α΄/19-12-2001) οι διατάξεις του ν. 3978/2011, άρθρο 13 και ειδικότερα το άρθρο 11 του ν. 4281/2014 (ΦΕΚ 160/Α΄/08-08-2014) και του άρθρου 27 του ν. 4321/2015.

9. Τις διατάξεις του π.δ. 111/2014 (ΦΕΚ 178/Α΄/29-08-2014) «Οργανισμός του Υπουργείου Οικονομικών» και ειδικότερα το άρθρο 105 σύμφωνα με το οποίο «οι Κτηματικές Υπηρεσίες καταργήθηκαν και συστάθηκαν οι Περιφερειακές Διευθύνσεις Δημόσιας Περιουσίας».

10. Το αρ. 28 του ν. 4325/2015 (ΦΕΚ Α΄ 47) «Εκδημοκρατισμός της Διοίκησης- Καταπολέμηση της Γραφειοκρατίας και Ηλεκτρονική Διακυβέρνηση. Αποκατάσταση αδικιών και άλλες διατάξεις».

11. Το αρ. 24 του ν. 4368/2016 (ΦΕΚ Α΄ 21) «Μέτρα για την επιτάχυνση του Κυβερνητικού έργου και άλλες διατάξεις» με το οποίο προστέθηκε το άρθρο 28Α στον ν. 4325/2015 και ειδικότερα στην παράγραφο 5α αυτού που αναφέρεται ότι «Ο Συντονιστής της Αποκεντρωμένης Διοίκησης με απόφαση του η οποία δημοσιεύεται στην Εφημερίδα της Κυβερνήσεως, δύναται να μεταβιβάζει στους προϊσταμένους των οργανικών μονάδων της ορισμένες από τις αρμοδιότητες του ή το δικαίωμα υπογραφής «Με εντολή Συντονιστή της Αποκεντρωμένης Διοίκησης».

12. Το άρθρο 5 του ν. 3469/2006 (ΦΕΚ Α΄ 131) «Εθνικό Τυπογραφείο, Εφημερίς της Κυβερνήσεως και άλλες διατάξεις».

13. Την αριθμ. 15870/15-05-2017 απόφαση του Υπουργού Εσωτερικών περί διορισμού του Νικολάου Παπαθεοδώρου του Αγγελάκη ως Συντονιστή της Αποκεντρωμένης Διοίκησης Πελοποννήσου, Δυτικής Ελλάδας και Ιονίου (ΦΕΚ τ. Υ.Ο.Δ.Δ. 250/26-05-2017).

14. Την αριθμ. Φ. 1640/22-11-2011 αίτηση του Σπυρίδωνος Σταματόπουλου με συνημμένα τοπογραφικά διαγράμματα 1:1000 για τον καθορισμό αιγιαλού παραλίας στην περιοχή στη θέση «ΒΑΘΙΑ ΒΑΛΗ» Δ.Ε. Καστού, Νήσου Καστού, Δήμου Λευκάδας, Ν. Λευκάδας, υπήρχαν κατά τον αρχικό καθορισμό.

15. Το αριθμ. 30/Φ.2223/068/05-01-2012 έγγραφο της Κτηματικής Υπηρεσίας Λευκάδας προς το ΓΕΕΘΑ για τη σύμφωνη γνώμη αυτού σε θέματα αρμοδιοτήτων του επί του εν λόγω καθορισμού.

16. Το αριθμ. Φ. 119/174586/Σ.3193/04-07-2012 έγγραφο του ΓΕΕΘΑ προς την Κτηματική Υπηρεσία Λευκάδας σύμφωνα με το οποίο από πλευράς αρμοδιοτήτων του, όπως αυτές απορρέουν από το άρθρο 17 του ν. 2971/2001, δεν υπάρχει αντίρρηση για τη συνέχιση της διαδικασίας καθορισμού αιγιαλού, παραλίας και παλαιού αιγιαλού στην εν λόγω περιοχή.

17. Την αριθμ. 680Β/21-07-2017 εισήγηση της Προϊσταμένης του Β΄ Τμήματος της Περιφερειακής Διεύθυνσης Δημόσιας Περιουσίας, προς την Επιτροπή του άρθρου 3 του ν. 2971/2001.

18. Την από 25-07-2017 έκθεση της Επιτροπής καθορισμού των ορίων αιγιαλού παραλίας του άρθρου 3 του ν. 2971/2001 για τον καθορισμό των ορίων αιγιαλού Ν. Λευκάδας.

19. Το έγχρωμο υπόβαθρο ορθοφωτοχάρτη από την ψηφιακή βάση δεδομένων του Ψ.Υ.ΔΗ.ΠΕ.ΕΚ. σε κλίμακα 1:500.

20. Το γεγονός ότι με τον εν λόγω επανακαθορισμό δεν προκαλείται δαπάνη εις βάρος του κρατικού προϋπολογισμού.

21. Το αριθμ. 18023/01-11-2017 έγγραφο του Αυτοτελούς Γραφείου Λευκάδας Περιφερειακής Διεύθυνσης Δημόσιας Περιουσίας Π.Δ.Ε.Ι προς το Τμήμα Δημόσιας Περιουσίας Διεύθυνσης Οικονομικού Π.Δ.Ε.Ι. για τον εν λόγω καθορισμό, αποφασίζουμε:

Επικυρώνουμε την από 25-07-2017 έκθεση της Επιτροπής καθορισμού των ορίων αιγιαλού παραλίας του άρθρου 3 του ν. 2971/2001 για τον καθορισμό των ορίων αιγιαλού παραλίας στη θέση «ΒΑΘΙΑ ΒΑΛΗ» Δ.Ε. Καστού, Νήσου Καστού, Δήμου Λευκάδας, Ν. Λευκάδας, καθώς επίσης και τον έγχρωμο ορθοφωτοχάρτη από την ψηφιακή βάση δεδομένων του ΨΥΔΗΠΕΕΚ σε απόσπασμα ΕΚΧΑ Α.Ε. σε κλίμακα 1:500, υπογεγραμμένου κατά πλειοψηφία από τα μέλη της εν λόγω Επιτροπής, ως εξής:

1. Την οριογραμμή του αιγιαλού με νέα οριογραμμή αιγιαλού με κόκκινη συνεχή πολυγωνική γραμμή με κορυφές Α1, Α2, ..., έως Α24, όπου η κορυφή Α1 ταυτίζεται με την κορυφή 13 του καθορισμού αιγιαλού και παραλίας που δημοσιεύθηκε στο ΦΕΚ 371/11-06-2012 και η κορυφή Α24 ταυτίζεται με την κορυφή Α1 του καθορισμού αιγιαλού και παραλίας που δημοσιεύθηκε στο ΦΕΚ 369/11-06-2012. Οι κορυφές εξαρτώνται από το Κρατικό Τριγωνομετρικό Δίκτυο με συντεταγμένες ΕΓΣΑ'87.

2. Την οριογραμμή της παραλίας με κίτρινη συνεχή πολυγωνική γραμμή με κορυφές Π1, Π2, ..., Π25, όπου η κορυφή Π1 ταυτίζεται με την κορυφή Π13 του καθορισμού αιγιαλού παραλίας, που δημοσιεύθηκε στο ΦΕΚ 371/Δ΄/11-06-2012 και η κορυφή Π25 ταυτίζεται με την κορυφή Π1 του καθορισμού αιγιαλού και παραλίας που δημοσιεύθηκε στο ΦΕΚ 369/Δ΄/11-06-2012. Οι κορυφές εξαρτώνται από το Κρατικό Τριγωνομετρικό Δίκτυο με συντεταγμένες ΕΓΣΑ'87.

3. Η ζώνη παραλίας έχει πλάτος 10 μέτρων.

4. Δεν υφίσταται παλαιός αιγιαλός.

Οι κορυφές των οριογραμμών του καθορισμού αιγιαλού και παραλίας, αποτυπώνονται στο απόσπασμα ορθοφωτοχάρτη της ΕΚΧΑ ΑΕ σε κλίμακα 1:500, το οποίο συνοδεύει την παρούσα έκθεση και αποτελεί αναπόσπαστο κομμάτι αυτής.

Η απόφαση αυτή με την Έκθεση της Επιτροπής αιγιαλού και παραλίας και τον έγχρωμο ορθοφωτοχάρτη να δημοσιευθεί στην Εφημερίδα της Κυβερνήσεως.

Πάτρα, 28 Νοεμβρίου 2017

Ο Συντονιστής Αποκεντρωμένης Διοίκησης

ΝΙΚΟΛΑΟΣ ΠΑΠΑΘΕΟΔΩΡΟΥ

ΕΚΘΕΣΗ

Επιτροπής καθορισμού των ορίων αιγιαλού και παραλίας του άρθρου 3 του ν. 2971/2001 για τον καθορισμό των ορίων αιγιαλού - παραλίας στη θέση «ΒΑΘΕΙΑ ΒΑΛΗ» Ν. Καστού, Δ.Ε. Καστού, Δήμου Λευκάδας, Ν. Λευκάδας

Ενδιαφερόμενος : Σταματόπουλος Σπυρίδων

Στη Λευκάδα σήμερα την 25-07-2017 οι υπογεγραμμένοι:

1. Τζωρτζοπούλου Μαρία, Τεχνικός ΤΕ/Α΄, Προϊστάμενη του Β΄ Τμήματος (αιγιαλού) της Π.Δ.Δ.Π.Π.Δ.Ε. και Ι., ως πρόεδρος, η οποία αναπληρώνει λόγω κωλύματος τον Προϊστάμενο της Περιφερειακής Διεύθυνσης Δημόσιας Περιουσίας Πελοποννήσου, Δυτικής Ελλάδας και Ιονίου.

2. Σταματέλος Θεοδόσιος, Πολιτικός Μηχανικός ΠΕ, υπάλληλος του Αυτοτελούς Τμήματος Λευκάδας, ως μέλος.

3. Κυριάκος Προκοπίου, Προϊστάμενος Διεύθυνσης Πολεοδομίας και Περιβάλλοντος Δήμου Λευκάδας, ως μέλος.

4. Προκοπίου Δημήτριος, Υπολιμενάρχης Λευκάδας, ως μέλος.

5. Κώτσης Ευάγγελος, Πολιτικός Μηχανικός ΠΕ/Α, ως αναπληρωτής του νόμιμου αναπληρωτή Προϊσταμένου του Τμήματος Διεύθυνσης Περιβάλλοντος και Χωρικού Σχεδιασμού Ιονίου, ως μέλος, ο οποίος αν και προσκλήθηκε εγκαίρως με την αριθμ. 17/21-07-2017 πρόσκληση του προέδρου της εν λόγω επιτροπής αιγιαλού - παραλίας, δεν προσήλθε (απών), που αποτελούμε την επιτροπή καθορισμού των ορίων αιγιαλού και παραλίας δυνάμει του άρθρου 3 του ν. 2971/2001, όπως τροποποιήθηκε, αντικαταστάθηκε και ισχύει μέχρι σήμερα. Η σύνθεσή της καθορίστηκε με την αριθμ. 140252/9880/23-10-2015 (ΑΔΑ: ΩΚΟ1ΟΡ1Φ-ΞΜ4) τροποποιήθηκε με τις αριθμ. 83619/5857/30-6-2016 (ΑΔΑ: ΩΤΓΠΟΡ1Φ-ΩΙ8) και 213161/14-11-2016 (ΑΔΑ: 6ΧΩ0ΟΡ1Φ-ΖΧΡ) αποφάσεις της με Ε.Γ.Γ. Αναπληρώτριας Γεν. Διεύθυντριας Εσωτερικής Λειτουργίας της Α.Δ.Π.Δ.Ε. και Ι., και συνεδριάσαμε στο Αυτοτελές Γραφείο Δημόσιας Περιουσίας Ν. Λευκάδας στις 25-07-2017.

Η Επιτροπή είχε απαρτία και συνεδρίασε προκειμένου να συζητηθεί ο διοικητικός καθορισμός των οριογραμμών αιγιαλού - παραλίας και παλαιού αιγιαλού στη θέση «ΒΑΘΕΙΑ ΒΑΛΗ», Ν. Καστού, Δ.Ε. Καστού, Δήμου Λευκάδας, Ν. Λευκάδας.

Αφού λάβαμε υπόψη:

1)Την αριθμ. 1640/22-11-2011 αίτηση του Σταματόπουλου Σπυρίδωνα, με το από 2011 τοπογραφικό διάγραμμα σε κλίμακα 1:1000 του Τοπογράφου Μηχανικού Βουτσινά Θεοχάρη, με την οποία ζητά τον καθορισμό αιγιαλού - παραλίας στη θέση «ΒΑΘΕΙΑ ΒΑΛΗ», Ν. Καστού, Δ.Ε. Καστού, Δήμου Λευκάδας, Ν. Λευκάδας

2) Τις λοιπές διατάξεις του ν. 2971/2001 περί αιγιαλού και παραλίας όπως τροποποιήθηκε, αντικαταστάθηκε και ισχύει μέχρι σήμερα.

3) Την αριθμ. ΕΣΩΤ.680/Β΄/21-1-2011, εισήγηση για τον καθορισμό αιγιαλού - παραλίας και παλαιού αιγιαλού της Περιφερειακής Διεύθυνσης Δημόσιας Μεριουσίας Πελοποννήσου, Δυτικής Ελλάδας και Ιονίου.

4) Την αριθμ. 39896/7557/22/05/2012 απόφαση του Γενικού Γραμματέα Αποκεντρωμένης Διοίκησης Πελοποννήσου, Δυτικής Ελλάδας και Ιονίου περί καθορισμού ορίων Αιγιαλού Παραλίας στη θέση «Ποδάρι», Νήσου Καστού, Δημοτική Ενότητα Καστού, Δήμου Λευκάδας, Ν. Λευκάδας, που δημοσιεύθηκε στο ΦΕΚ 369/11-6-2012.

5) Την αριθμ. 39895/7556/22/05/2012 απόφαση του Γενικού Γραμματέα Αποκεντρωμένης Διοίκησης Πελοποννήσου, Δυτικής Ελλάδας και Ιονίου περί καθορισμού ορίων αιγιαλού - παραλίας στη θέση «ΒΑΘΕΙΑ ΒΑΛΗ», Νήσου Καστού, Δημοτική Ενότητα Καστού, Δήμου Λευκάδας, Ν. Λευκάδας, που δημοσιεύθηκε στο ΦΕΚ 371/11-06-2012.

6) Το αριθμ. 30/Φ.2223/068/05-01-2012 έγγραφο της Κτηματικής Υπηρεσίας Λευκάδας προς το ΓΕΕΘΑ.

7) Το αριθμ. Φ.119/174586/Σ.3193/04-07-2012 έγγραφο του ΓΕΕΘΑ.

8) Τα στοιχεία καθορισμού αιγιαλού και παραλίας που προβλέπονται από το άρθρο 9 του ν. 2971/2001 και ειδικότερα:

α) Για τη γεωμορφολογία του εδάφους:

α1. Η μορφολογία της ακτής συνιστάται από βραχώδη πρανή με απότομες κλίσεις και ύφη στέψης που κυμαίνονται από 2,5 έως 5,5 μέτρα.

α2. Της ακτής συνέχονται εκτάσεις ημιορεινές με έδαφος γαιώδες και ημιβραχώδες εκτός σχεδίου.

α3. Το φυσικό όριο της βλάστησης συνίσταται από θαμνώδη φυσική βλάστηση (πουρνάρια, σχίνα και ελαιώνες).

β) Στην περιοχή δεν εντοπίστηκαν παράκτιοι φυσικοί πόροι.

γ) Η περιοχή επηρεάζεσαι από ΒΑ, Α, ΝΑ ανέμους άνω των 6bf και συμβάλλουν στη δημιουργία κύματος από 1,5 μ έως 2 μ, λόγω του μεγάλου αναπτύγματος του πελάγους.

δ) Η μορφολογία του πυθμένα είναι αμμώδης, φυκώδης με μέτρια κλίση και βάθη 1μ - 5μ.

ε) Η ακτή είναι βραχώδης.

στ) Η μη ύπαρξη νομίμως υφισταμένων τεχνικών έργων.

ζ) Η μη ύπαρξη εγκεκριμένων χωροταξικών κατευθύνσεων και χρήσεων γης που επηρεάζουν την παράκτια ζώνη.

η) Δεν υφίσταται καταγεγραμμένο δημόσιο κτήμα κάθε κατηγορίας που βρίσκεται σε άμεση γειτνίαση με την παράκτια ζώνη με την επιφύλαξη παντός δικαιώματος του ελληνικού δημοσίου που θα προκύψει στο μέλλον.

θ) Η μη ύπαρξη κτηματολογίου.

ι) Η θαλάσσια περιοχή βρίσκεται εντός δικτύου Natura (εσωτερικό αρχιπέλαγος Ιονίου με κωδικό GR 2220003), αποφασίζουμε:

Αποδεχόμαστε ως έχει την αριθμ. ΕΣΩΤ. 680/Β΄/21-7-2017 εισήγηση του καθορισμού αιγιαλού - παραλίας και παλαιού αιγιαλού της Περιφερειακής Διεύθυνσης Δημόσιας Περιουσίας Πελοποννήσου, Δυτικής Ελλάδας και Ιονίου στη θέση «ΒΑΘΕΙΑ ΒΑΛΗ», Ν. Καστού, Δ.Ε. Καστού, Δήμου Λευκάδας, Ν. Λευκάδας, η οποία επεξεργάστηκε το προς καθορισμό τμήμα επί του έγχρωμου ορθοφωτοχάρτη από την ψηφιακή βάση δεδομένων του Ψ.Υ.Δ.Η.ΠΕ.Ε.Κ. σε κλίμακα 1:500 και μετό από δική μας επιτόπια αυτοψία, καθορίζουμε:

1) Την οριογραμμή αιγιαλού με κόκκινη συνεχή πολυγωνική γραμμή, με κορυφές Α1, Α2, ..., έως Α24, οι οποίες εξαρτώνται απ' ευθείας από το κρατικά τριγωνομετρικό δίκτυο με συντεταγμένες ΕΓΣΑ 87, που αναγράφονται στον πίνακα που ακολουθεί.

ΣΥΝΤΕΤΑΓΜΕΝΕΣ ΚΟΡΥΦΩΝ ΑΙΓΙΑΛΟΥ (ΕΓΣΑ '87)		
Α/Α	Χ	Υ
Α1*	229650,99	4271407,01
Α2	229671,00	4271399,87
Α3	229699,67	4271378,73
Α4	229727,94	4271354,70
Α5	229728,67	4271347,51
Α6	229740,30	4271327,39
Α7	229716,09	4271312,67
Α8	229750,87	4271306,20
Α9	229752,51	4271297,28
Α10	229746,38	4271271,61
Α11	229741,75	4271264,17
Α12	229738,46	4271253,17
Α13	229737,50	42/1239,18
Α14	229745,51	4271237,88
Α15	229752,22	4271233,77
Α16	229759,36	4271224,73
Α17	229764,76	4271224,63
Α18	229770,13	4271221,35
Α19	229792,40	4271214,82
Α20	229843,23	4271206,97
Α21	229864,95	4271199,39
Α22	229893,10	4271176,64
Α23	229914,02	4271157,65
Α24**	229913,77	4271153,74
* Η κορυφή Α1 ταυτίζεται με την κορυφή Α13 του καθορισμού αιγιαλού και παραλίας που δημοσιεύθηκε στο ΦΕΚ 371/11-06-2012.		
** Η κορυφή Α24 ταυτίζεται με την κορυφή Α1 του καθορισμού αιγιαλού και παραλίας που δημοσιεύθηκε στο ΦΕΚ 369/11-06-2012.		

2) Την οριογραμμή της παραλίας με κίτρινη συνεχή πολυγωνική γραμμή, με κορυφές Π1, Π2, ..., έως Π25, οι οποίες εξαρτώνται απ' ευθείας από το κρατικό τριγωνομετρικό δίκτυο με συντεταγμένες ΕΓΣΑ 87, που αναφέρονται στον πίνακα που ακολουθεί.

ΣΥΝΤΕΤΑΓΜΕΝΕΣ ΚΟΡΥΦΩΝ ΠΑΡΑΛΙΑΣ (ΕΓΣΑ '87)		
Α/Α	Χ	Υ
Π1*	229641,07	4271405,03
Π2	229647,63	4271397,59

ΣΥΝΤΕΤΑΓΜΕΝΕΣ ΚΟΡΥΦΩΝ ΠΑΡΑΛΙΑΣ (ΕΓΣΑ '87)		
Π3	229666,25	4271390,95
Π4	229693,46	4271370,89
Π5	229718,40	4271349,69
Π6	229718,94	42/1344,36
Π7	229731,20	4271323,03
Π8	229737,27	4271307,79
Π9	229741,45	4271302,12
Π10	229742,29	4271297,55
Π11	229737,03	4271275,51
Π12	229732,55	4271268,32
Π13	229728,56	4271254,97
Π14	229726,90	4271230,77
Π15	229741,97	4271228,32
Π16	229745,48	4271226,17
Π17	229754,45	4271214,82
Π18	279761,86	4271214,68
Π19	229766,05	4271212,13
Π20	229/90,22	4271205,04
Π21	229840,80	4271197,23
Π22	229860,02	4271190,52
Π23	229886,59	4271169,04
Π24	229903,73	4271153,49
Π25**	229904,62	4271149,21

* Η κορυφή Π1 ταυτίζεται με την κορυφή Π13 του καθορισμού αιγιαλού και παραλίας, που δημοσιεύθηκε στο ΦΕΚ 371/11-06-2012.

** Η κορυφή Π25 ταυτίζεται με την κορυφή Π1 του καθορισμού αιγιαλού και παραλίας, που δημοσιεύθηκε στο ΦΕΚ 369/11-06-2012.

Η ζώνη παραλίας έχει πλάτος 10 μέτρων.


3) Δεν υφίσταται παλαιός αιγιαλός.

Οι ανωτέρω κορυφές οριογραμμών αιγιαλού και παραλίας του καθορισμού αποτυπώνονται στο απόσπασμα ορθοφωτοχάρτη Ε.Κ.Χ.Α.Α.Ε., σε κλίμακα 1:500, το οποίο συνοδεύει την παρούσα έκθεση και αποτελεί αναπόσπαστο τμήμα της.


Λευκάδα, 25 Ιουλίου 2017

Η Πρόεδρος
ΜΑΡΙΑ ΤΖΩΡΤΖΟΠΟΥΛΟΥ

Τα Μέλη
1) ΘΕΟΔΟΣΙΟΣ ΣΤΑΜΑΤΕΛΟΣ
2) ΚΥΡΙΑΚΟΣ ΠΡΟΚΟΠΙΟΥ
3) ΔΗΜΗΤΡΙΟΣ ΠΡΟΚΟΠΙΟΥ
4) ΕΥΑΓΓΕΛΟΣ ΚΩΤΣΗΣ

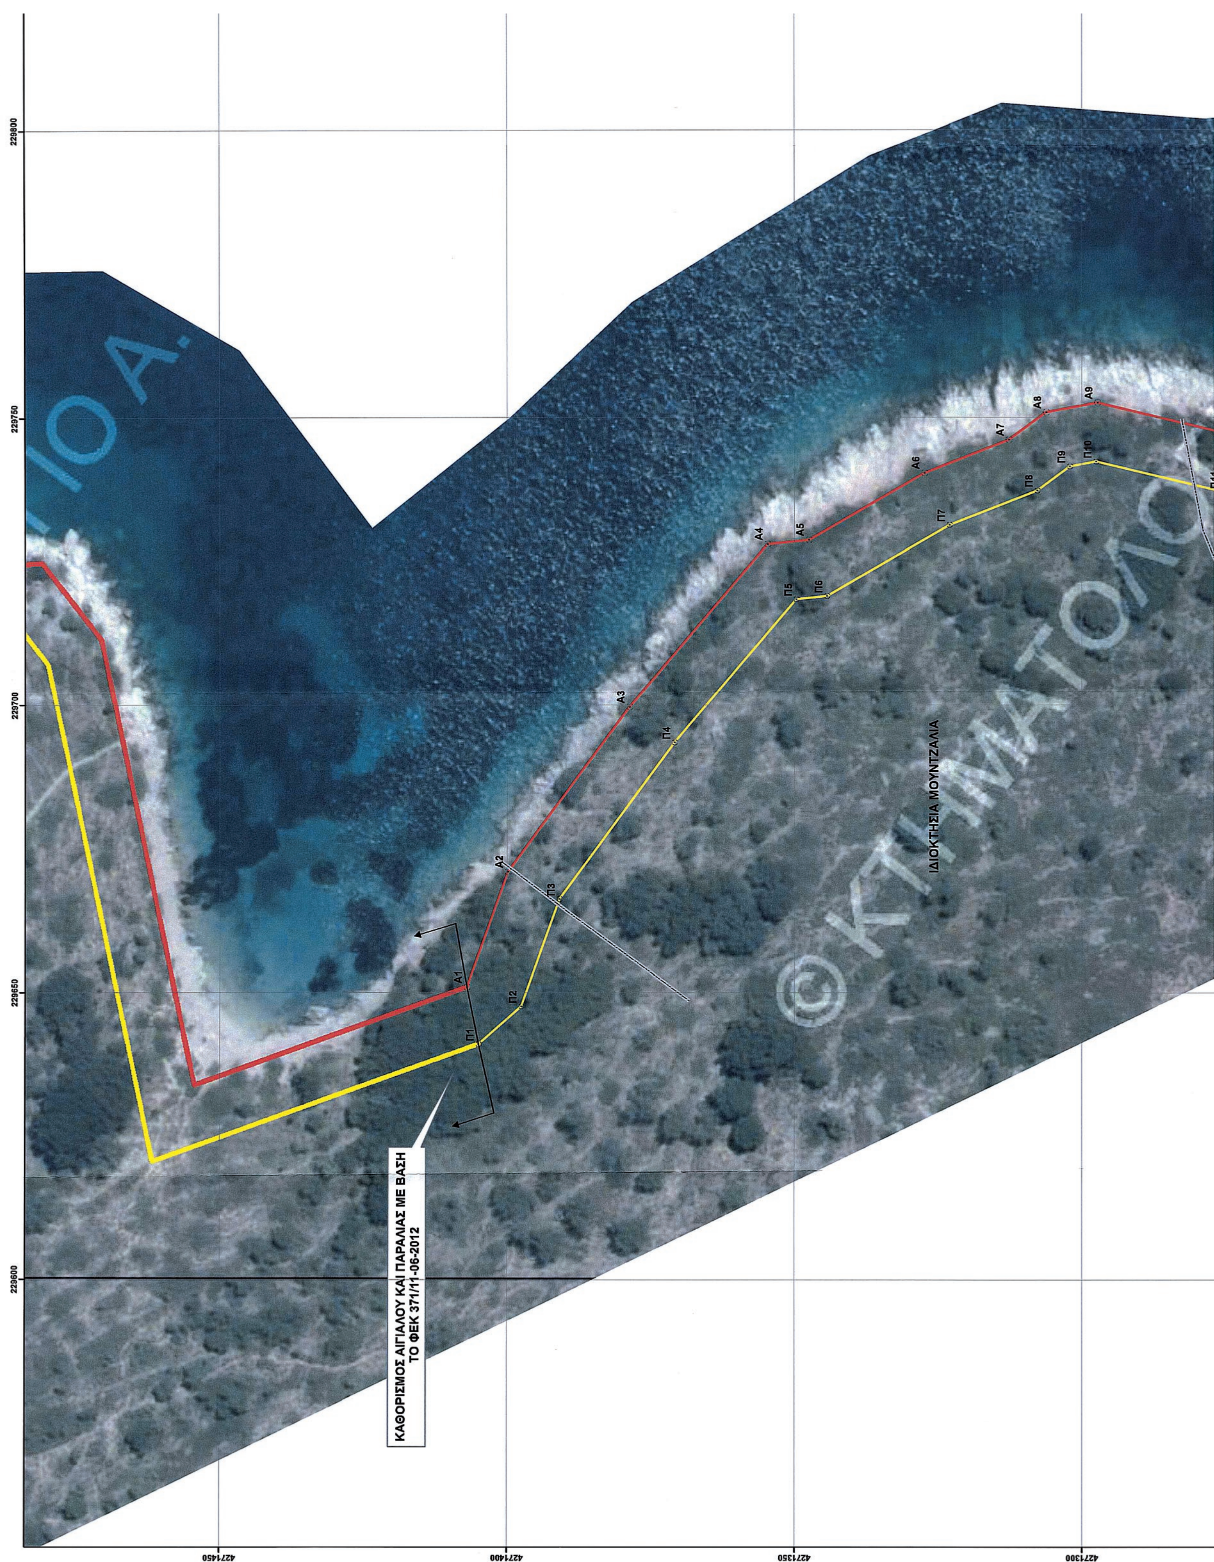


ΕΘΝΙΚΟ ΤΥΠΟΓΡΑΦΕΙΟ
Για τεχνικούς λόγους στο σχεδιάγραμμα, από το ηλεκτρονικό αρχείο, έγινε σμίκρυνση κατά ποσοστό 38%

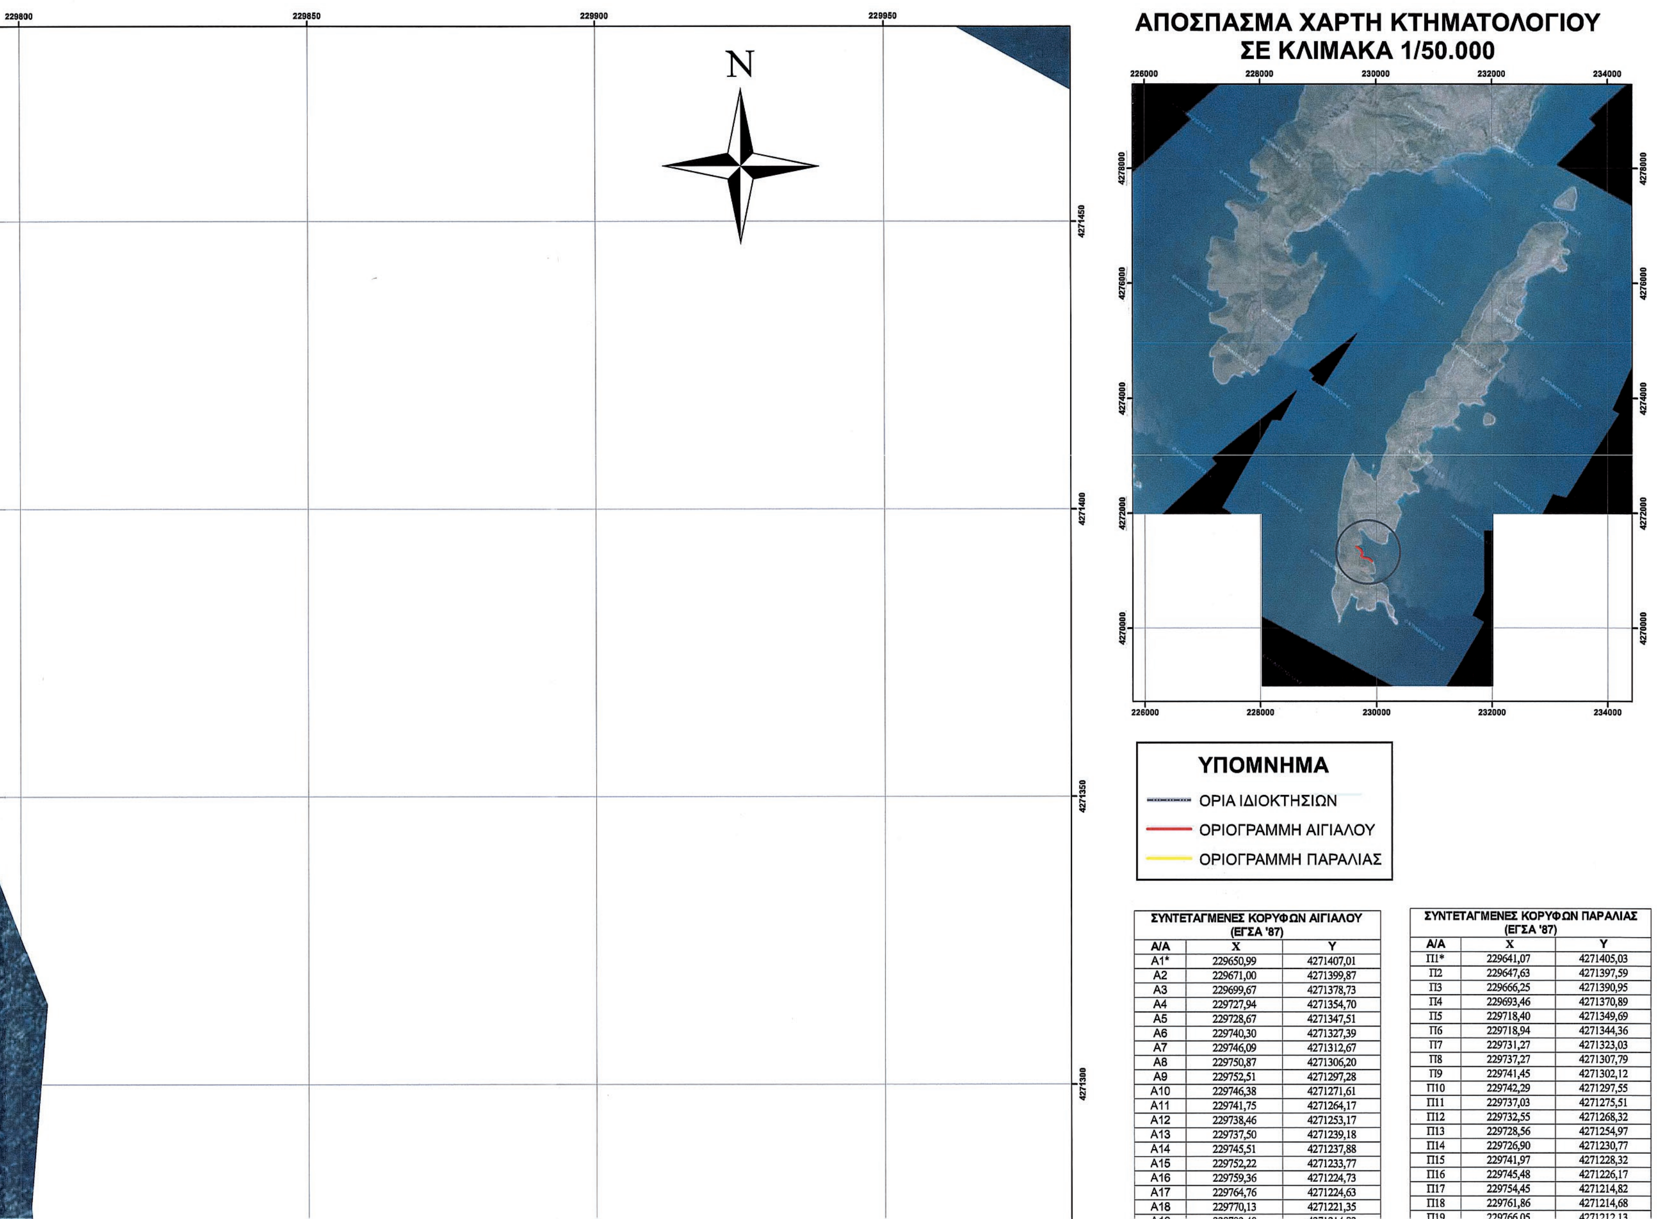

ΣΥΝΤΕΤΑΓΜΕΝΕΣ ΚΟΡΥΦΩΝ ΑΙΓΙΑΛΟΥ (ΕΓΣΑ '87)		
Α/Α	X	Y
A1*	229650,99	4271407,01
A2	229671,00	4271399,87
A3	229699,67	4271378,73
A4	229727,94	4271354,70
A5	229728,67	4271347,51
A6	229740,30	4271327,39
A7	229746,09	4271312,67
A8	229750,87	4271306,20
A9	229752,51	4271297,28
A10	229746,38	4271271,61
A11	229741,75	4271264,17
A12	229738,46	4271253,17
A13	229737,50	4271239,18
A14	229745,51	4271237,88
A15	229752,22	4271233,77
A16	229759,36	4271224,73
A17	229764,76	4271224,63
A18	229770,13	4271221,35
A19	229792,40	4271214,82

ΣΥΝΤΕΤΑΓΜΕΝΕΣ ΚΟΡΥΦΩΝ ΠΑΡΑΛΙΑΣ (ΕΓΣΑ '87)		
Α/Α	X	Y
Π1*	229641,07	4271405,03
Π2	229647,63	4271397,59
Π3	229666,25	4271390,95
Π4	229693,46	4271370,89
Π5	229718,40	4271349,69
Π6	229718,94	4271344,36
Π7	229731,27	4271323,03
Π8	229737,27	4271307,79
Π9	229741,45	4271302,12
Π10	229742,29	4271297,55
Π11	229737,03	4271275,51
Π12	229732,55	4271268,32
Π13	229728,56	4271254,97
Π14	229726,90	4271230,77
Π15	229741,97	4271228,32
Π16	229745,48	4271226,17
Π17	229754,45	4271214,82
Π18	229761,86	4271214,68
Π19	229766,05	4271212,13

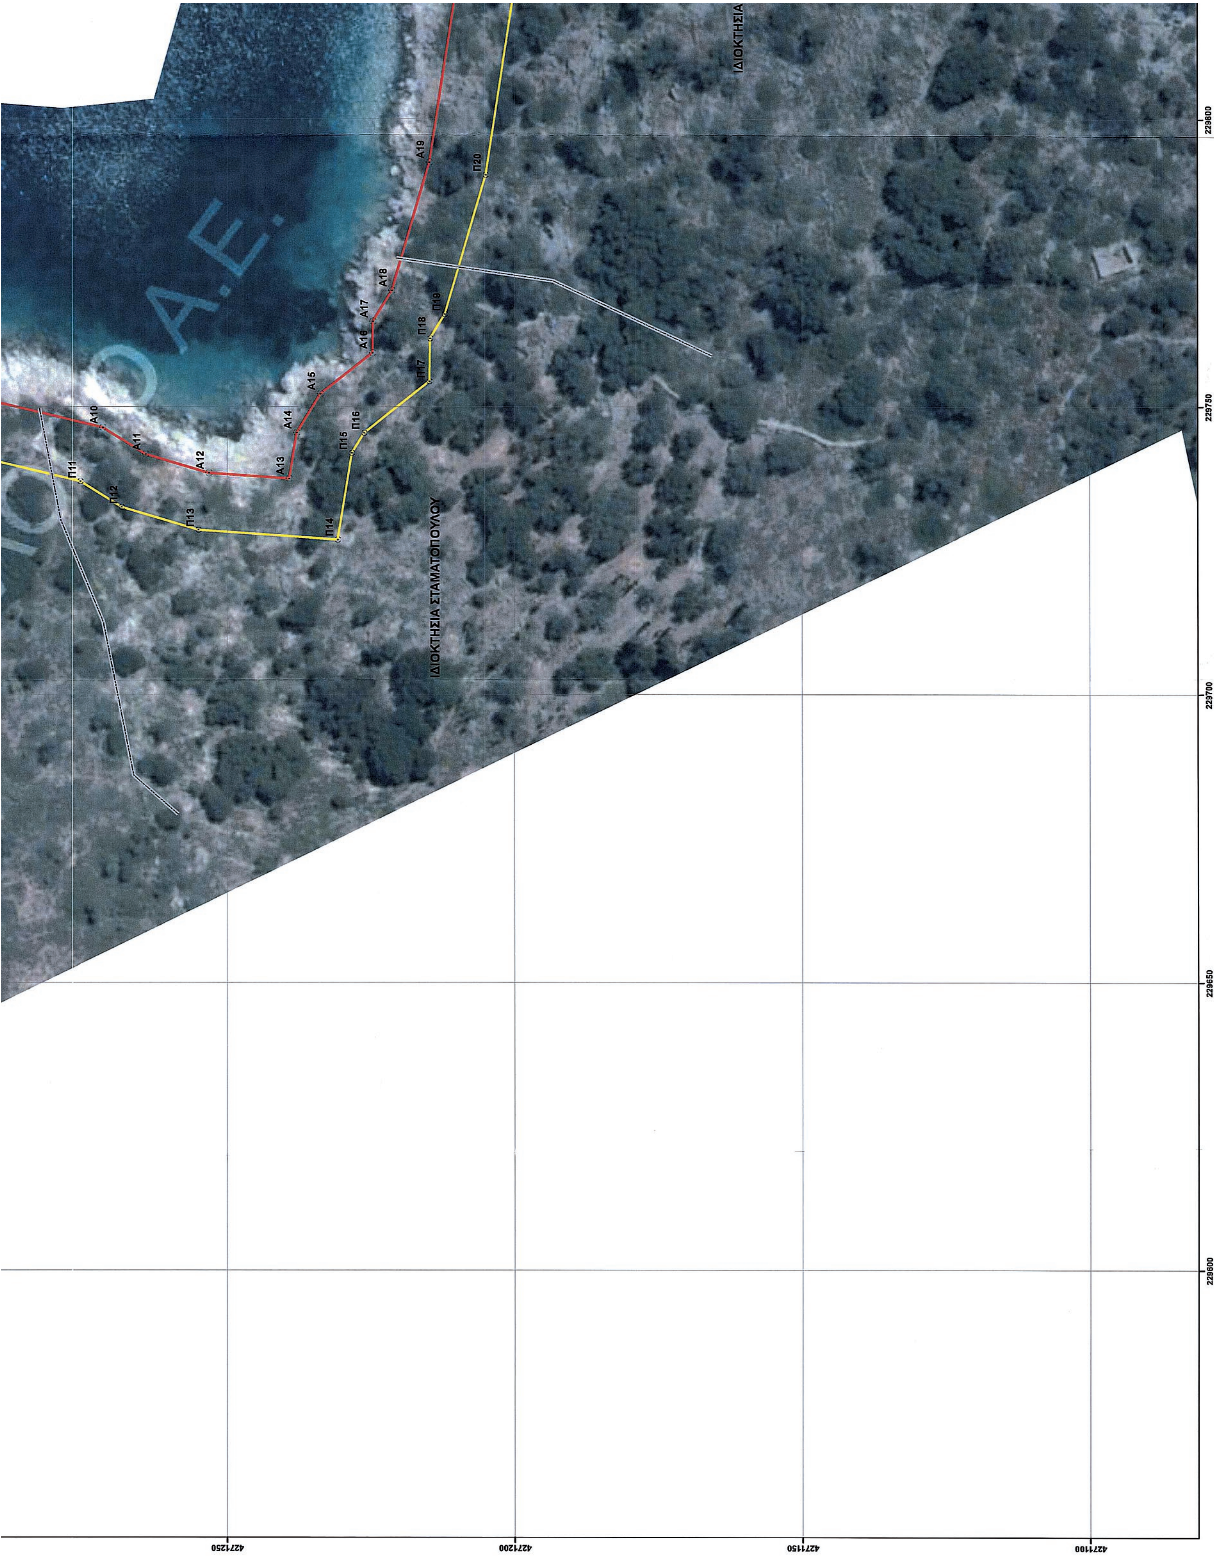
ΙΔΙΟΚΤΗΣΙΑ
ΙΔΙΟΚΤΗΣΙΑ ΣΤΑΜΑΤΟΠΟΥΛΟΥ
Α10
Α11
Α12
Α13
Α14
Α15
Α16
Α17
Α18
Α19
Π11
Π12
Π13
Π14
Π15
Π16
Π17
Π18
Π19
Π20
229800
229750
229700
229650
229600
4271250
4271200
4271150
4271100

Α14	229745,51	4271237,88
Α15	229752,22	4271233,77
Α16	229759,36	4271224,73
Α17	229764,76	4271224,63
Α18	229770,13	4271221,35
Α19	229792,40	4271214,82
Α20	229843,23	4271206,97
Α21	229864,95	4271199,39
Α22	229893,10	4271176,64
Α23	229914,02	4271157,65
Α24**	229913,77	4271153,74

*Η κορυφή Α1 ταυτίζεται με την κορυφή Α13 του καθορισμού αιγιαλού και παραλίας που δημοσιεύθηκε στο ΦΕΚ 371/11-06-2012.

**Η κορυφή Α24 ταυτίζεται με την κορυφή Α1 του καθορισμού αιγιαλού και παραλίας που δημοσιεύθηκε στο ΦΕΚ 369/11-06-2012.

[illegible]	[illegible]	[illegible]
Π15	229741,97	4271228,32
Π16	229745,48	4271226,17
Π17	229754,45	4271214,82
Π18	229761,86	4271214,68
Π19	229766,05	4271212,13
Π20	229790,22	4271205,04
Π21	229840,80	4271197,23
Π22	229860,02	4271190,52
Π23	229886,59	4271169,04
Π24	229903,73	4271153,49
Π25**	229904,62	4271149,21

*Η κορυφή Π1 ταυτίζεται με την κορυφή Π13 του καθορισμού αιγιαλού και παραλίας που δημοσιεύθηκε στο ΦΕΚ 371/11-06-2012.

**Η κορυφή Π25 ταυτίζεται με την κορυφή Π1 του καθορισμού αιγιαλού και παραλίας που δημοσιεύθηκε στο ΦΕΚ 369/11-06-2012.

Ο ΣΥΝΤΑΚΤΗΣ

ΣΤΑΜΑΤΕΛΟΣ ΘΕΟΔΟΣΙΟΣ
ΠΟΛΙΤΙΚΟΣ ΜΗΧΑΝΙΚΟΣ Π.Ε.

ΕΛΛΗΝΙΚΗ ΔΗΜΟΚΡΑΤΙΑ
ΥΠΟΥΡΓΕΙΟ ΟΙΚΟΝΟΜΙΚΩΝ- ΓΕΝΙΚΗ ΓΡΑΜ. ΔΗΜ ΠΕΡΙΟΥΣΙΑΣ
ΓΕΝ. Δ/ΝΣΗ ΔΗΜ. ΠΕΡΙΟΥΣΙΑΣ & ΚΟΙΝΟΦΕΛΩΝ ΠΕΡΙΟΥΣΙΩΝ
Περιφερειακή Δ/νση Δημ. Περιουσίας Πελοποννήσου, Δυτ. Ελλάδας &Ιονίου
Αυτοτελές Γραφείο Λευκάδας

ΘΕΜΑ ΣΧΕΔΙΟΥ:

ΚΑΘΟΡΙΣΜΟΣ ΟΡΙΟΓΡΑΜΜΗΣ ΑΙΓΙΑΛΟΥ- ΠΑΡΑΛΙΑΣ ΣΤΗΝ ΘΕΣΗ "ΒΑΘΕΙΑ ΒΑΛΗ" ΝΗΣΟΥ ΚΑΣΤΟΥ, Δ.Ε. ΚΑΣΤΟΥ ΤΟΥ ΔΗΜΟΥ ΛΕΥΚΑΔΑΣ, Ν. ΛΕΥΚΑΔΑΣ ΣΕ ΑΠΟΣΠΑΣΜΑ ΟΡΘΟΦΩΤΟΧΑΡΤΗ ΕΚΧΑ Α.Ε

ΚΛΙΜΑΚΑ ΣΧΕΔΙΟΥ: 1/500

ΥΠΟΜΝΗΜΑ ΕΠΙΤΡΟΠΗΣ ΚΑΘΟΡΙΣΜΟΥ ΑΙΓΙΑΛΟΥ

Το παρόν τοπογραφικό διάγραμμα συνοδεύει την από 25/07/2017 έκθεση των ορίων Αιγιαλού και Παραλίας.
Οι κορυφές των οριογραμμών δίνονται στο Ελληνικό Γεωδαιτικό Σύστημα αναφοράς ΕΓΣΑ '87.
Η οριογραμμή της παραλίας καθορίστηκε σε απόσταση 10m από την οριογραμμή του αιγιαλού.
Αποφαίνεται ότι δεν υφίσταται οριογραμμή παλαιού αιγιαλού.

Οριογραμμή Αιγιαλού: Α1,Α2,Α3,...... έως Α24
Οριογραμμή Παραλίας: Π1,Π2,Π3,...... έως Π25

Η πρόεδρος της επιτροπής

Γεωργοπούλου Μαρία
Τεχνικός Τ.Ε./Α
Προϊστάμενη Τμήματος Β',
η οποία αναπληρώνει τον αναπληρωτή
Προϊστάμενο της Π.Δ.Δ.Π.Π.Ε.&Ι

Τα μέλη της επιτροπής

1. **Σταματέλος Θεοδόσιος**
Πολιτικός Μηχανικός Π.Ε.
Υπάλληλος του Αυτοτελούς Γραφείου.
Δημ. Περιουσίας Λευκάδας

2. **Προκοπίου Κυριάκος**
Προϊστάμενος Δ/νσης Πολεοδομίας &
Περιβάλλοντος του Δήμου Λευκάδας

3. **Προκοπίου Δημήτριος**
Υπάλληλος Δήμαρχης Λευκάδας

4. ....
Κώτσης Ευάγγελος
Πολιτικός Μηχανικός Π.Ε.
Αναπληρωτής του μόνιμου
αναπληρωτή Προϊσταμένου του
Τμήματος Δ/νσης Περιβάλλοντος &
Χωρικού Σχεδιασμού Ιονίου
(ΑΠΔΙΩΝ)

ΙΔΙΟΚΤΗΣΙΑ ΚΛΗΡ. ΚΩΝ. ΓΙΑΝΝΟΥΤΣΟΥ

ΚΑΘΟΡΙΣΜΟΣ ΑΙΓΙΑΛΟΥ ΚΑΙ ΠΑΡΑΛΙΑΣ ΜΕ ΒΑΣΗ ΤΟ ΦΕΚ 369/11-06-2012

Α20 Α21 Α22 Α23 Α24 Π21 Π22 Π23 Π24 Π25

229800 229850 229900 229950
4271250 4271200 4271150 4271100